


Variante 1

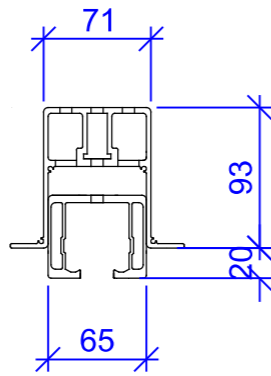



Variante 2

Schnitt A-A


Die bauseitige Tragekonstruktion zur Befestigung der Trennwandschienen und Abschottungen muß den statischen Erfordernissen entsprechen. Maximale Durchbiegung nach Elementeinbau +/- 1mm!

Schnitt A-A


Die bauseitige Tragekonstruktion zur Befestigung der Trennwandschienen und Abschottungen muß den statischen Erfordernissen entsprechen. Maximale Durchbiegung nach Elementeinbau +/- 1mm!

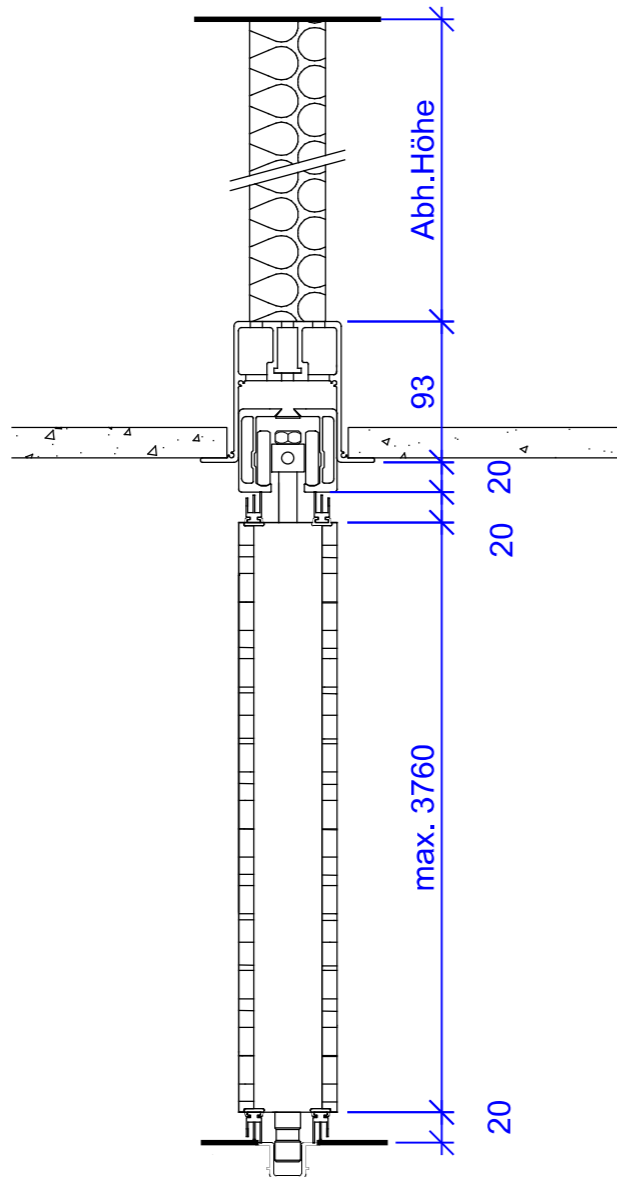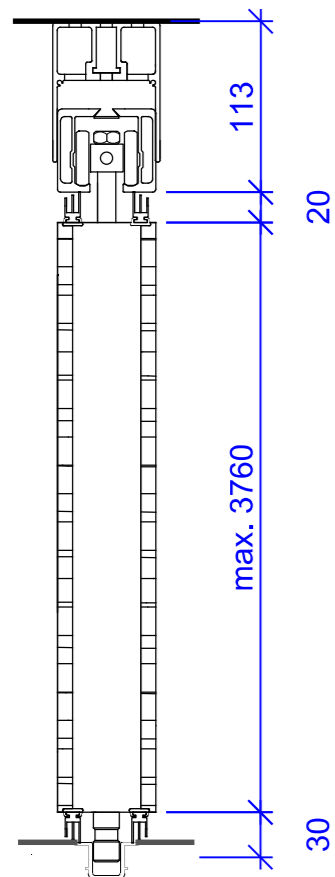

Abstellung einseitig / außermittig
Wand - Wand

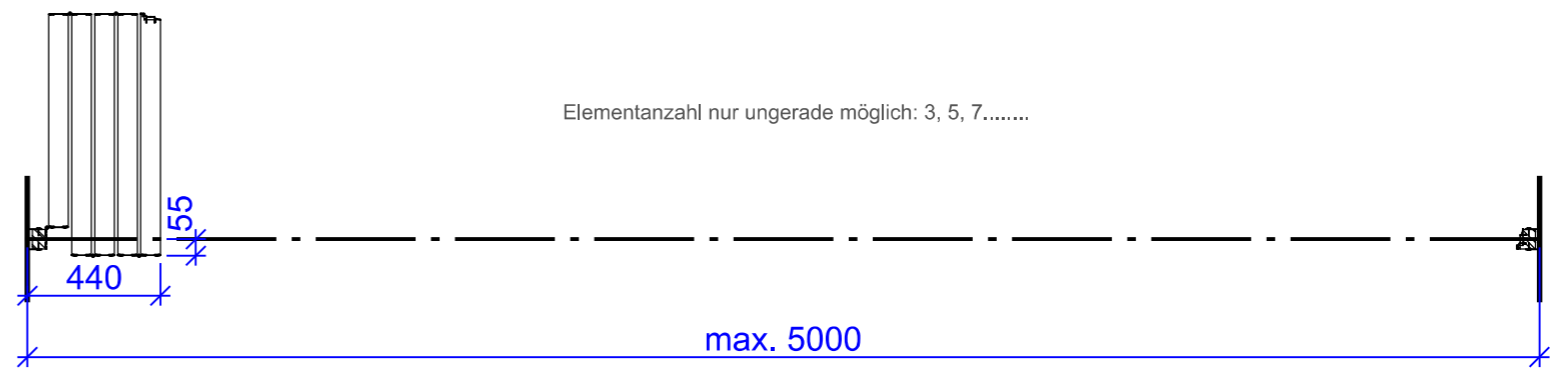


Elementanzahl nur ungerade möglich: 3, 5, 7.....

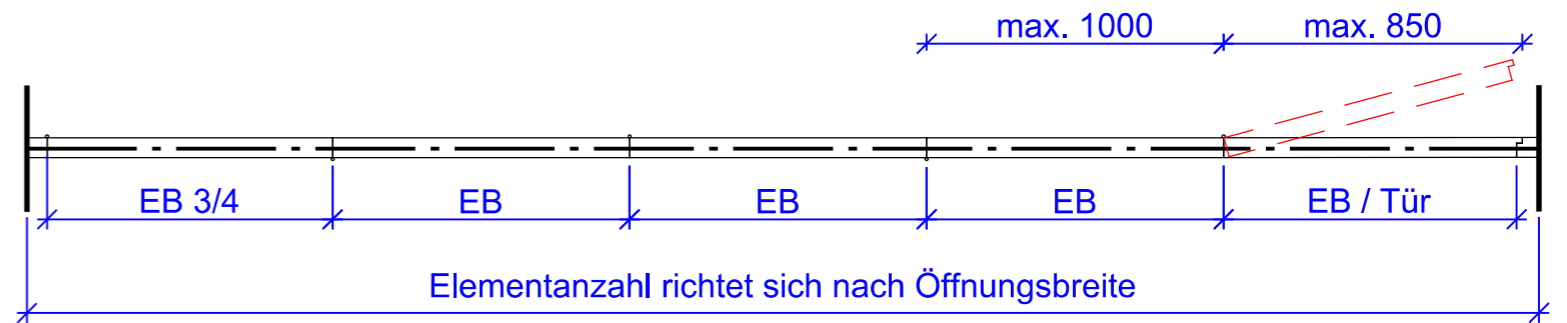


Elementanzahl richtet sich nach Öffnungsbreite

Schallschutz
30dB 22kg / m²
36dB 24kg / m²
39dB 31kg / m²

Bodenschiene bodengeführt

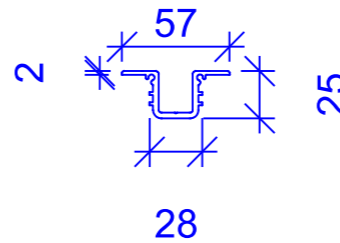

Wandanschlüsse

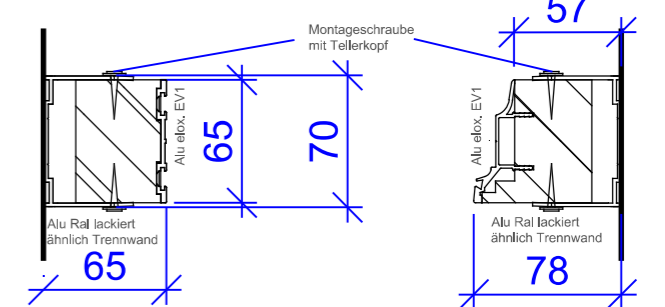

	Erstellt durch	Maßstab	Format	A3
	Schumacher	Flexi Abstellung einflg. / außermittig bodengeführt		
	Erstellt am			
	Geprüft von	Zeichnungsnummer	Komm.-/Artikelnummer	
mobile Trennwand		technische Änderungen vorbehalten		